



---

## 2. Plans de situation

---

Relatif au déclassement  
d'emprises de voirie routière  
situées sur le boulevard  
VILLEFONTAINE, à  
VILLEFONTAINE

---

Département de l'ISERE


---

## Plan de situation – carte IGN



Secteur de projet du réaménagement du boulevard VILLEFONTAINE

Echelle 1 / 34 110

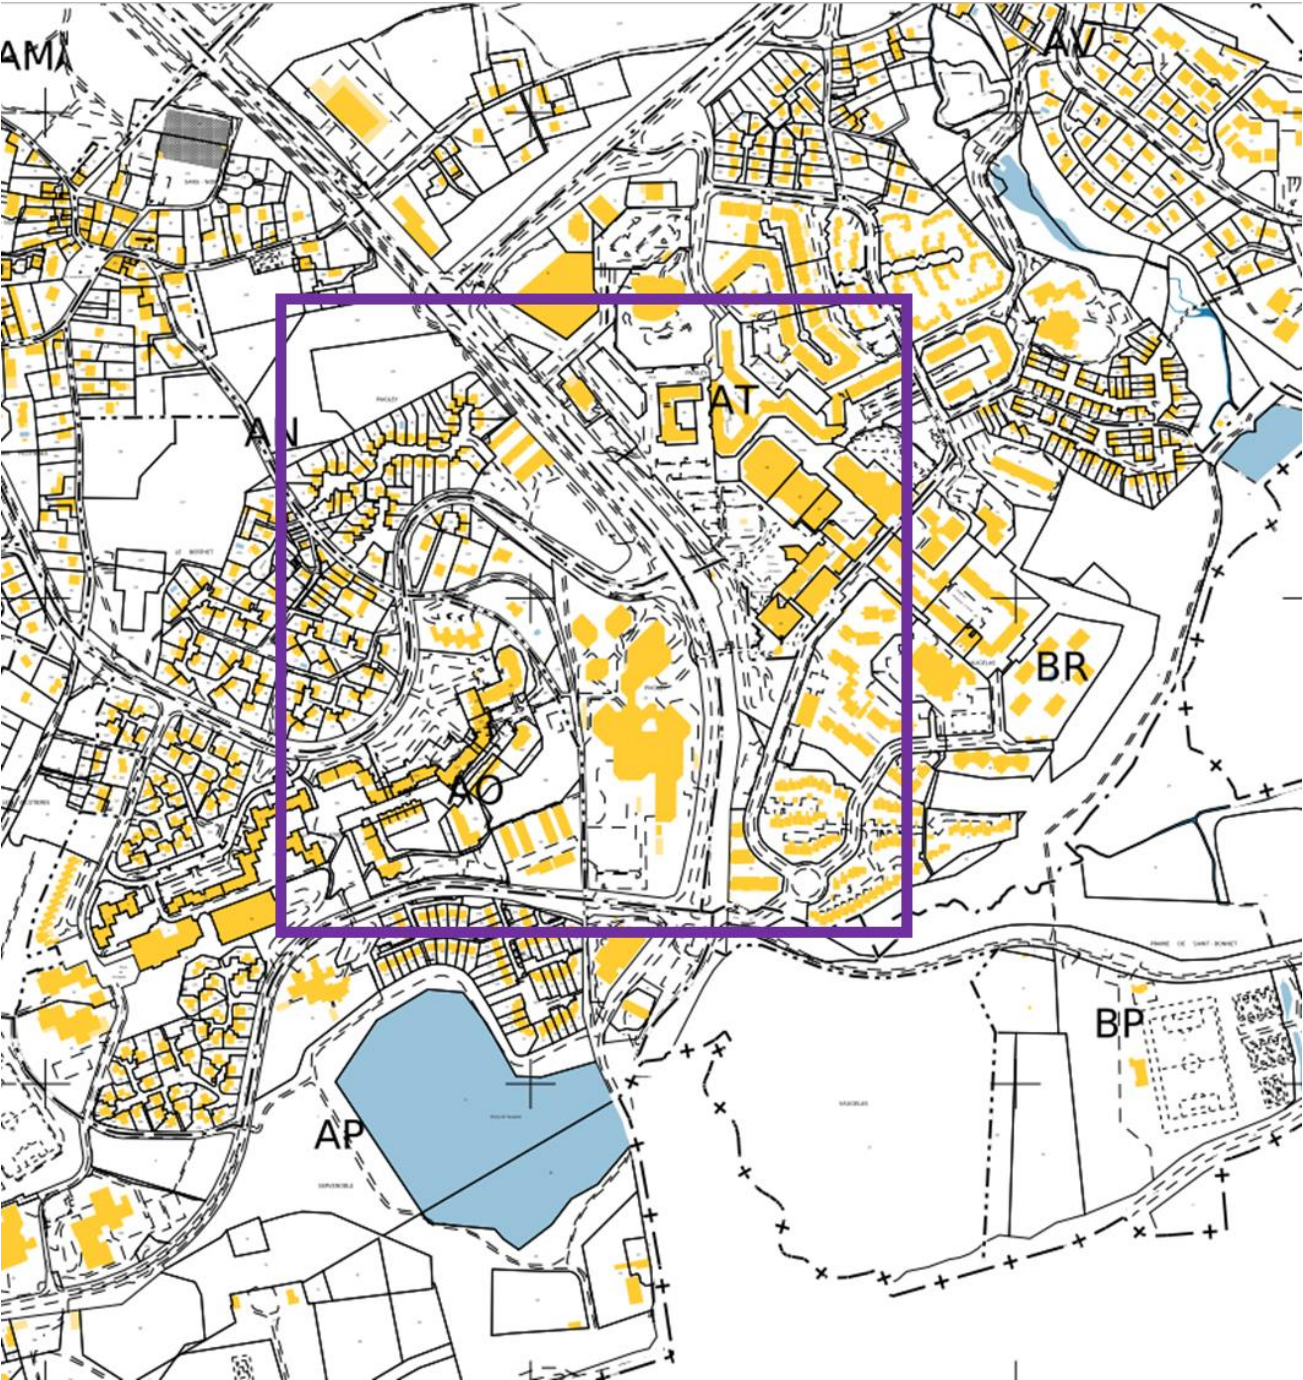

Secteur de projet du réaménagement du boulevard VILLEFONTAINE

Echelle 1/1000